


PLAN ORIENTACYJNY  
PRZEBUDOWA ULICY MAJOWEJ W BARTOSZYCACH  
SKALA 1:2000

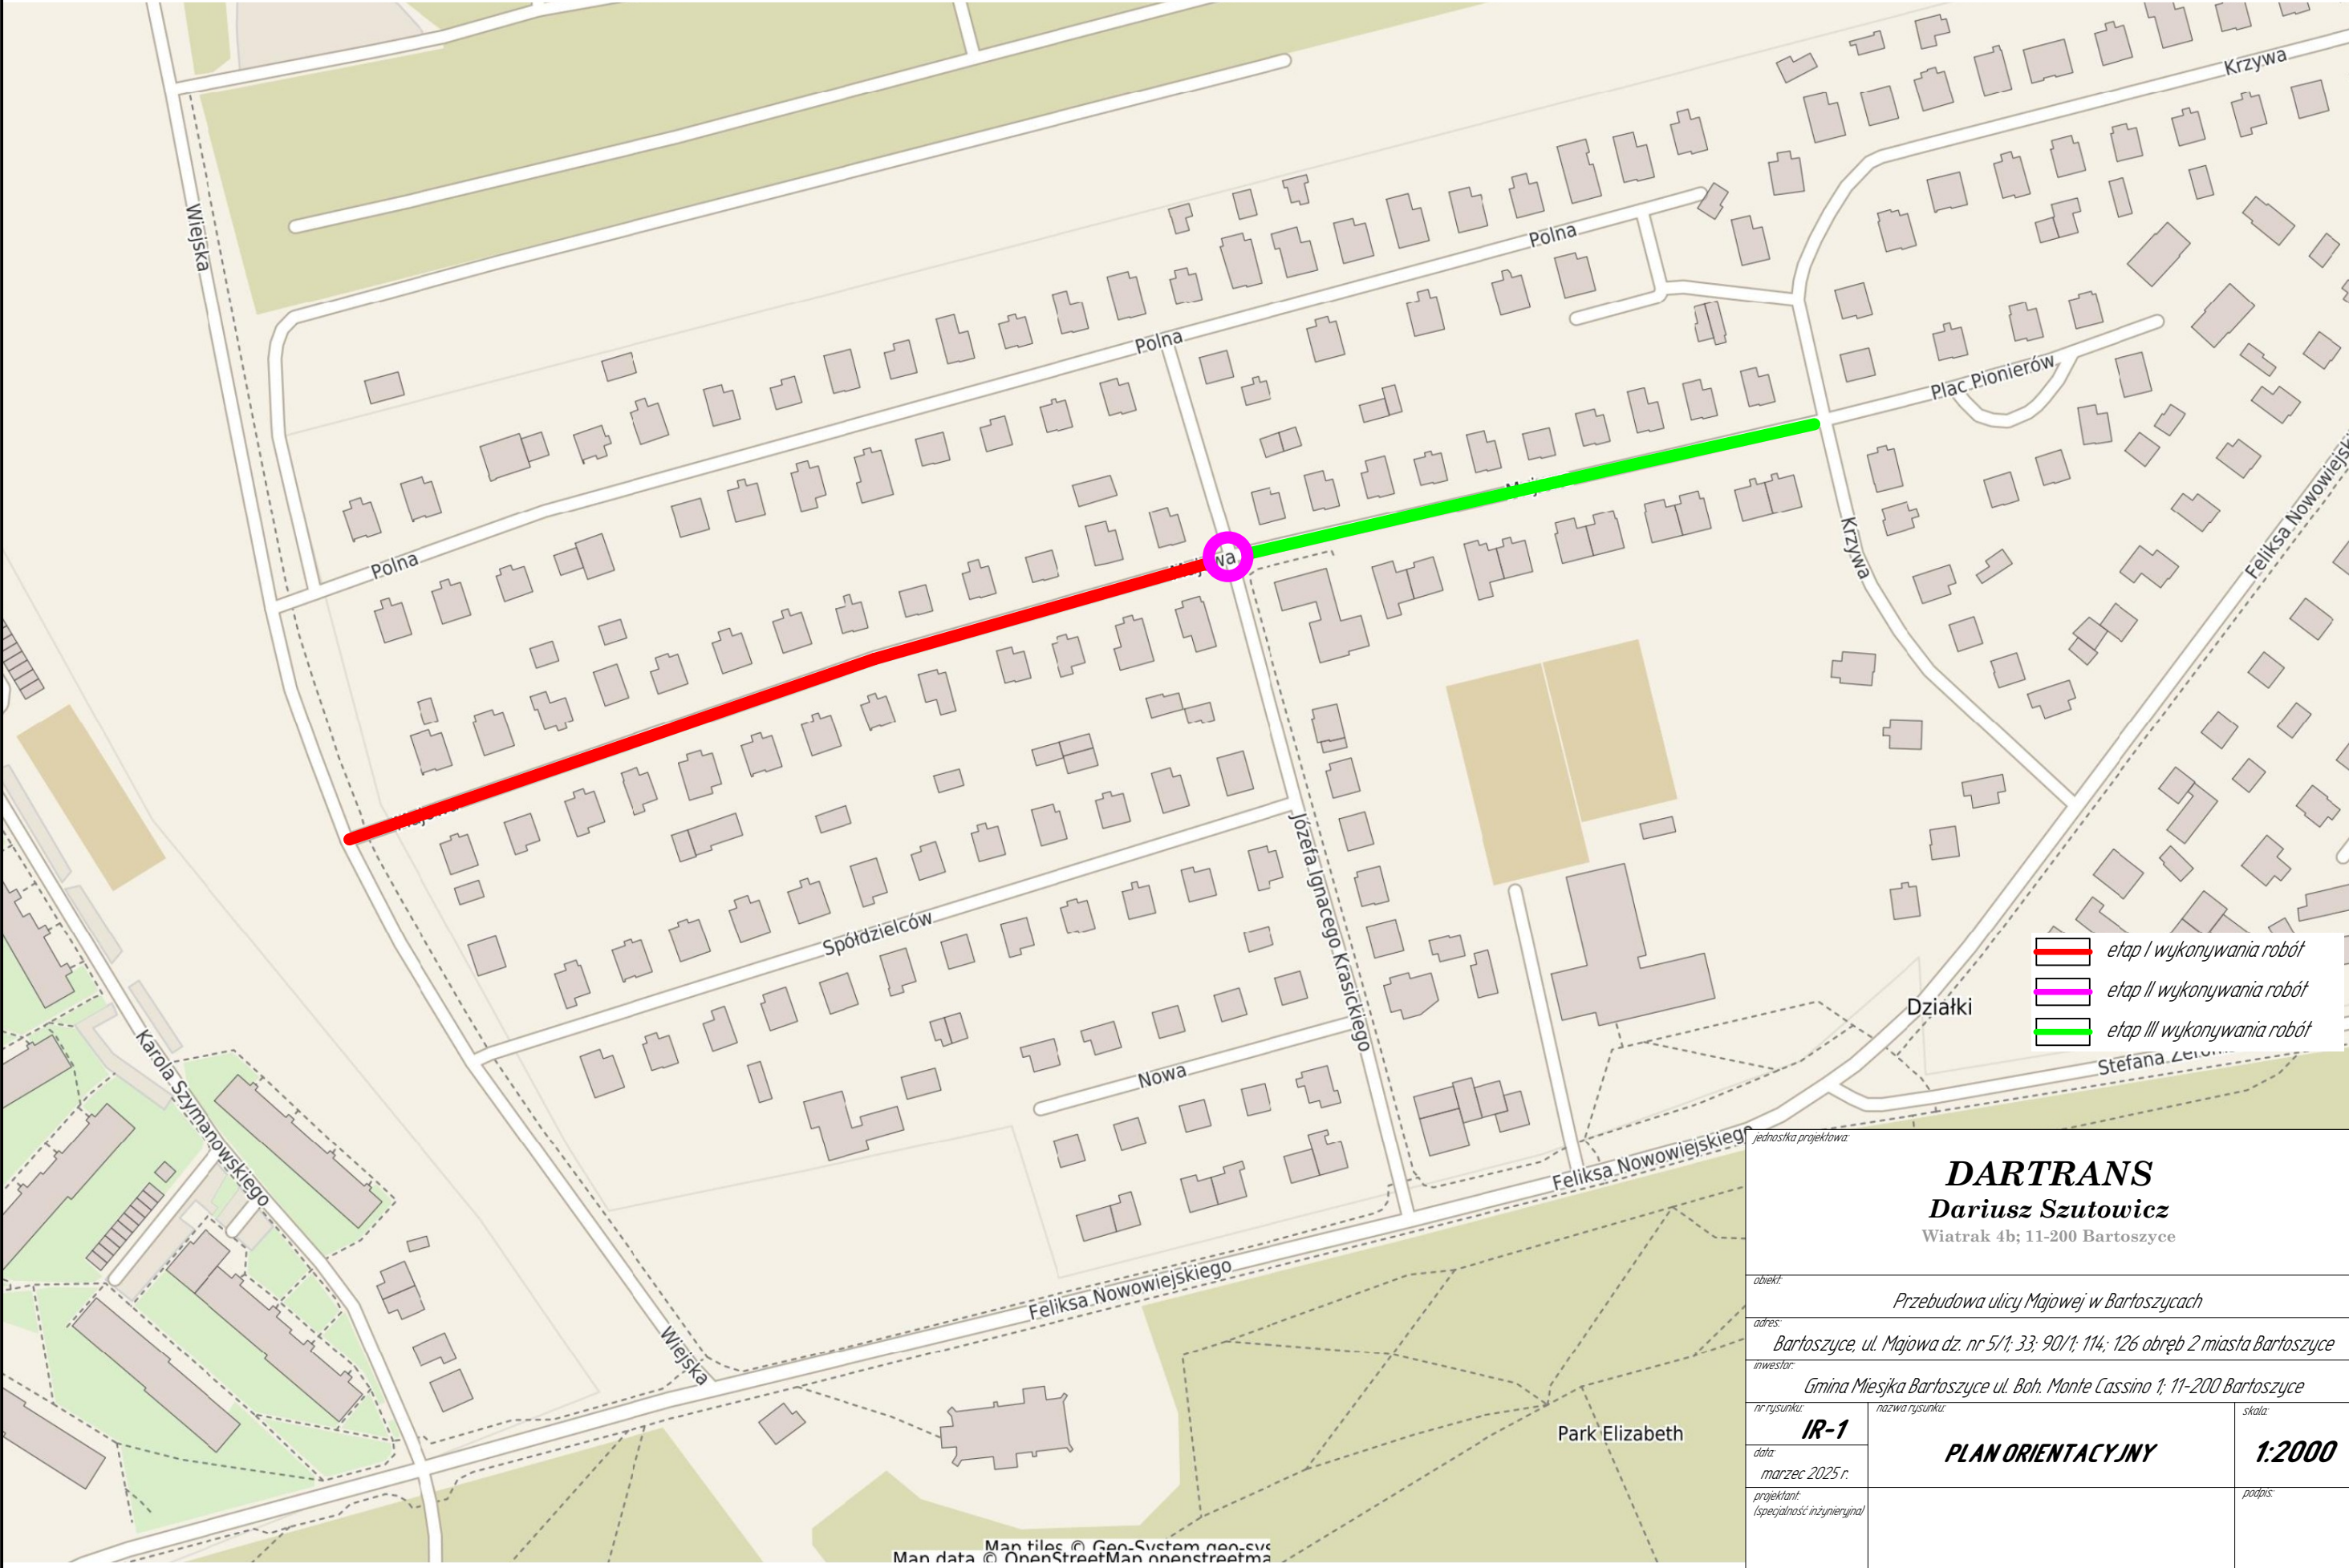

jedenoska projektowa		
DARTRANS		
Dariusz Szutowicz		
Wiatrak 4b; 11-200 Bartoszyce		
obiekt		
Przebudowa ulicy Majowej w Bartoszycach		
adres		
Bartoszyce, ul. Majowa dz. nr 5/1; 33; 90/1; 114; 126 obręb 2 miasta Bartoszyce		
inwestor		
Gmina Miesjka Bartoszyce ul. Boh. Monte Cassino 1; 11-200 Bartoszyce		
nr rysunku	nazwa rysunku	skala
IR-1	PLAN ORIENTACYJNY	1:2000
data	podpis	
marzec 2025 r.		
projektant		
(specjalność inżynierska)		